



GK-BUILD

СТРОИТЕЛЬНАЯ КОМПАНИЯ



КАЧЕСТВО НАДЕЖНОСТЬ ГАРАНТИЯ



GK - для тех кому важна надежность и комфорт



GK-BUILD
СТРОИТЕЛЬНАЯ КОМПАНИЯ

ОДНОЭТАЖНЫЕ ДОМА

ДЛЯ ТЕХ, КОМУ ВАЖНЫ КОМФОРТ И БЕЗОПАСНОСТЬ

Одноэтажный дом — это отличная возможность сделать просторную и разнообразную планировку с меньшими затратами сил, времени и денег. Такой дом очень удобен в плане проживания. никаких лестниц и беготни по ним.

Планировка дома может включать в себе все необходимое — прихожую, холл, санузел, спальные комнаты, гостиную, кухню, гардеробную, котельную, парную, моечную, веранду с кладовой и спуском в погреб.

Обслуживание и ремонт такого дома прост и экономичен. мелкие ремонтные работы вы сможете сделать своими силами, не прибегая к помощи специалистов. Для этого вам не нужны будут «леса», будет достаточно лестницы или стремянки.



TSD 001
96 M²



TSD 008
101 M²



TSD 002
91 M²



TSD 009
105 M²



TSD 003
100 M²



TSD 010
149.1 M²



TSD 004
116 M²



TSD 011
138.9 M²



TSD 005
129 M²



TSD 012
174.03 M²



TSD 006
101 M²



TSD 013
203.2 M²



TSD 007
118 M²



GK-BUILD

СТРОИТЕЛЬНАЯ КОМПАНИЯ



НАЗВАНИЕ ПРОЕКТА — TSD 001

ОБЩАЯ ПЛОЩАДЬ, М² — 96

ПЛОЩАДЬ ДОМА, М² — 96

СРОК СТРОИТЕЛЬСТВА, МЕС. — 4

ГАРАНТИЯ, ЛЕТ — 10



СТИЛЬ – КЛАССИЧЕСКИЙ
 ЭТАЖЕЙ – 1
 ТИП КРОВЛИ – СКАТНАЯ

СПАЛЕН – 3
 САУЗЛОВ – 1
 ПАНОРАМНЫЕ ОКНА – ЕСТЬ



GK-BUILD

СТРОИТЕЛЬНАЯ КОМПАНИЯ



НАЗВАНИЕ ПРОЕКТА — TSD 002

ОБЩАЯ ПЛОЩАДЬ, М² — 91

ПЛОЩАДЬ ДОМА, М² — 91

СРОК СТРОИТЕЛЬСТВА, МЕС. — 4

ГАРАНТИЯ, ЛЕТ — 10



СТИЛЬ – КЛАССИЧЕСКИЙ
ЭТАЖЕЙ – 1
ТИП КРОВЛИ – СКАТНАЯ

СПАЛЕН – 3
САМУЗЛОВ – 1
ПАНОРАМНЫЕ ОКНА – ЕСТЬ



GK-BUILD

СТРОИТЕЛЬНАЯ КОМПАНИЯ



НАЗВАНИЕ ПРОЕКТА — TSD 003

ОБЩАЯ ПЛОЩАДЬ, М² — 100

ПЛОЩАДЬ ДОМА, М² — 100

СРОК СТРОИТЕЛЬСТВА, МЕС. — 4

ГАРАНТИЯ, ЛЕТ — 10

План 1-го этажа



СТИЛЬ – КЛАССИЧЕСКИЙ
ЭТАЖЕЙ – 1
ТИП КРОВЛИ – СКАТНАЯ

СПАЛЕН – 3
САУЗЛОВ – 1
ПАНОРАМНЫЕ ОКНА – ЕСТЬ



GK-BUILD

СТРОИТЕЛЬНАЯ КОМПАНИЯ



НАЗВАНИЕ ПРОЕКТА — TSD 004

ОБЩАЯ ПЛОЩАДЬ, М² — 116

ПЛОЩАДЬ ДОМА, М² — 116

СРОК СТРОИТЕЛЬСТВА, МЕС. — 4

ГАРАНТИЯ, ЛЕТ — 10



СТИЛЬ – СКАНДИНАВСКИЙ
ЭТАЖЕЙ – 1
ТИП КРОВЛИ – СКАТНАЯ

СПАЛЕН – 3
САМУЗЛОВ – 1
ТЕРРАСА, М² – 11.6



GK-BUILD
СТРОИТЕЛЬНАЯ КОМПАНИЯ



НАЗВАНИЕ ПРОЕКТА — TSD 005


ОБЩАЯ ПЛОЩАДЬ, М² — 129

ПЛОЩАДЬ ДОМА, М² — 115.7

СРОК СТРОИТЕЛЬСТВА, МЕС. — 4

ГАРАНТИЯ, ЛЕТ — 10

План первого этажа М 1:75

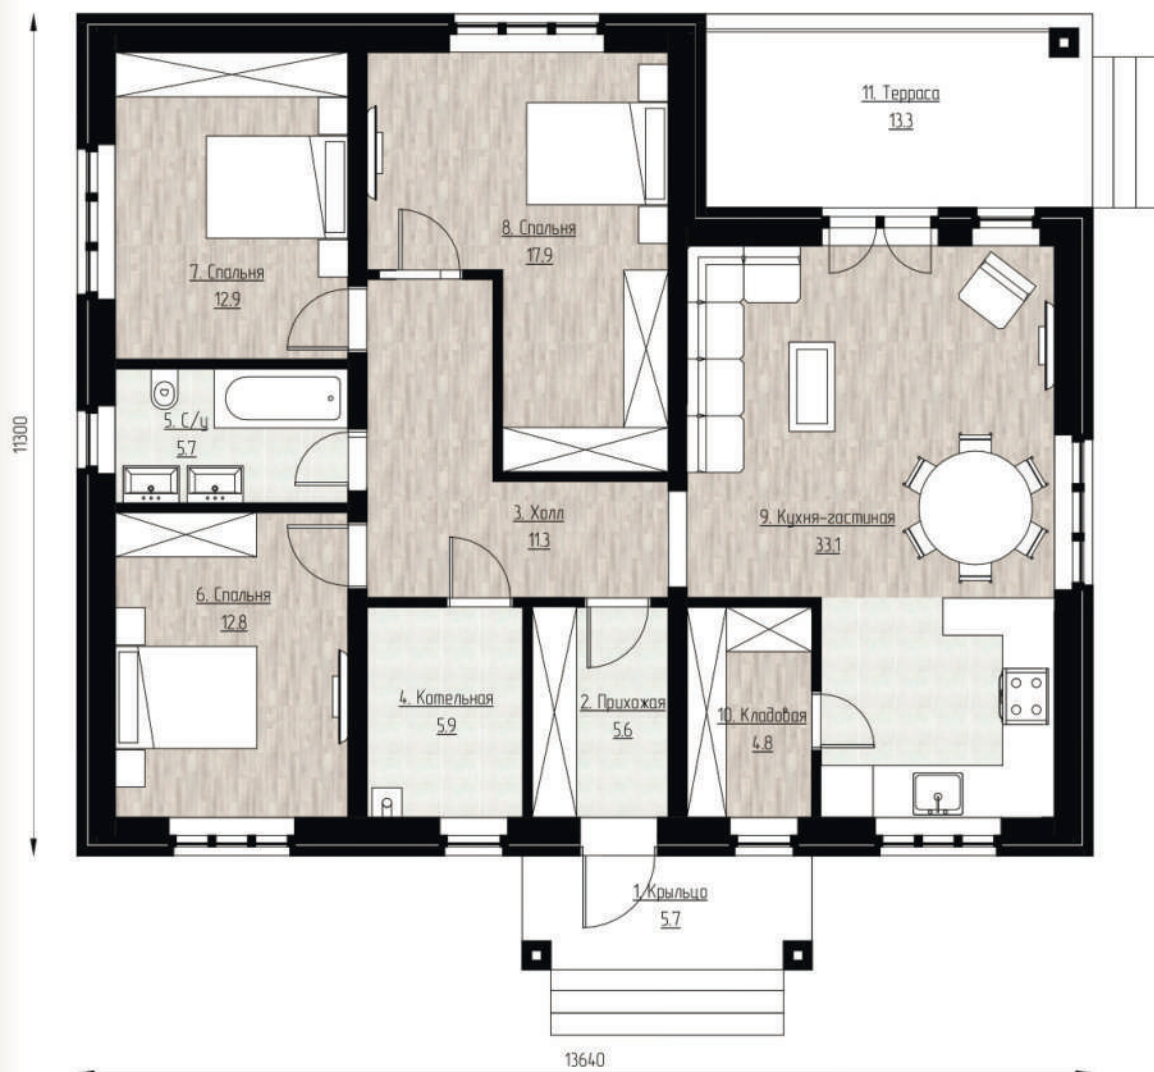

СТИЛЬ – КЛАССИЧЕСКИЙ
ЭТАЖЕЙ – 1

ТИП КРОВЛИ – СКАТНАЯ

СПАЛЕН – 3
САМУЗЛОВ – 1
ПАНОРАМНЫЕ ОКНА – ЕСТЬ
ТЕРРАСА, М² – 13.3



GK-BUILD

СТРОИТЕЛЬНАЯ КОМПАНИЯ



НАЗВАНИЕ ПРОЕКТА — TSD 006

ОБЩАЯ ПЛОЩАДЬ, М² — 101

ПЛОЩАДЬ ДОМА, М² — 101

СРОК СТРОИТЕЛЬСТВА, МЕС. — 4

ГАРАНТИЯ, ЛЕТ — 10

План первого этажа М 1:100



СТИЛЬ – СКАНДИНАВСКИЙ
ЭТАЖЕЙ – 1
ТИП КРОВЛИ – СКАТНАЯ

СПАЛЕН – 3
САМУЗЛОВ – 1



GK-BUILD
СТРОИТЕЛЬНАЯ КОМПАНИЯ



НАЗВАНИЕ ПРОЕКТА — TSD 007

ОБЩАЯ ПЛОЩАДЬ, М² — 118

ПЛОЩАДЬ ДОМА, М² — 103.4

СРОК СТРОИТЕЛЬСТВА, МЕС. — 4

ГАРАНТИЯ, ЛЕТ — 10

План первого этажа М 1:75



СТИЛЬ – КЛАССИЧЕСКИЙ

ЭТАЖЕЙ – 1

ТИП КРОВЛИ – СКАТНАЯ

СПАЛЕН – 3

САМУЗЛОВ – 1

ПАНОРАМНЫЕ ОКНА – ЕСТЬ

ТЕРРАСА, М² – 14.6



GK-BUILD

СТРОИТЕЛЬНАЯ КОМПАНИЯ




НАЗВАНИЕ ПРОЕКТА — TSD 008

ОБЩАЯ ПЛОЩАДЬ, М² — 101

ПЛОЩАДЬ ДОМА, М² — 101

СРОК СТРОИТЕЛЬСТВА, МЕС. — 4

ГАРАНТИЯ, ЛЕТ — 10

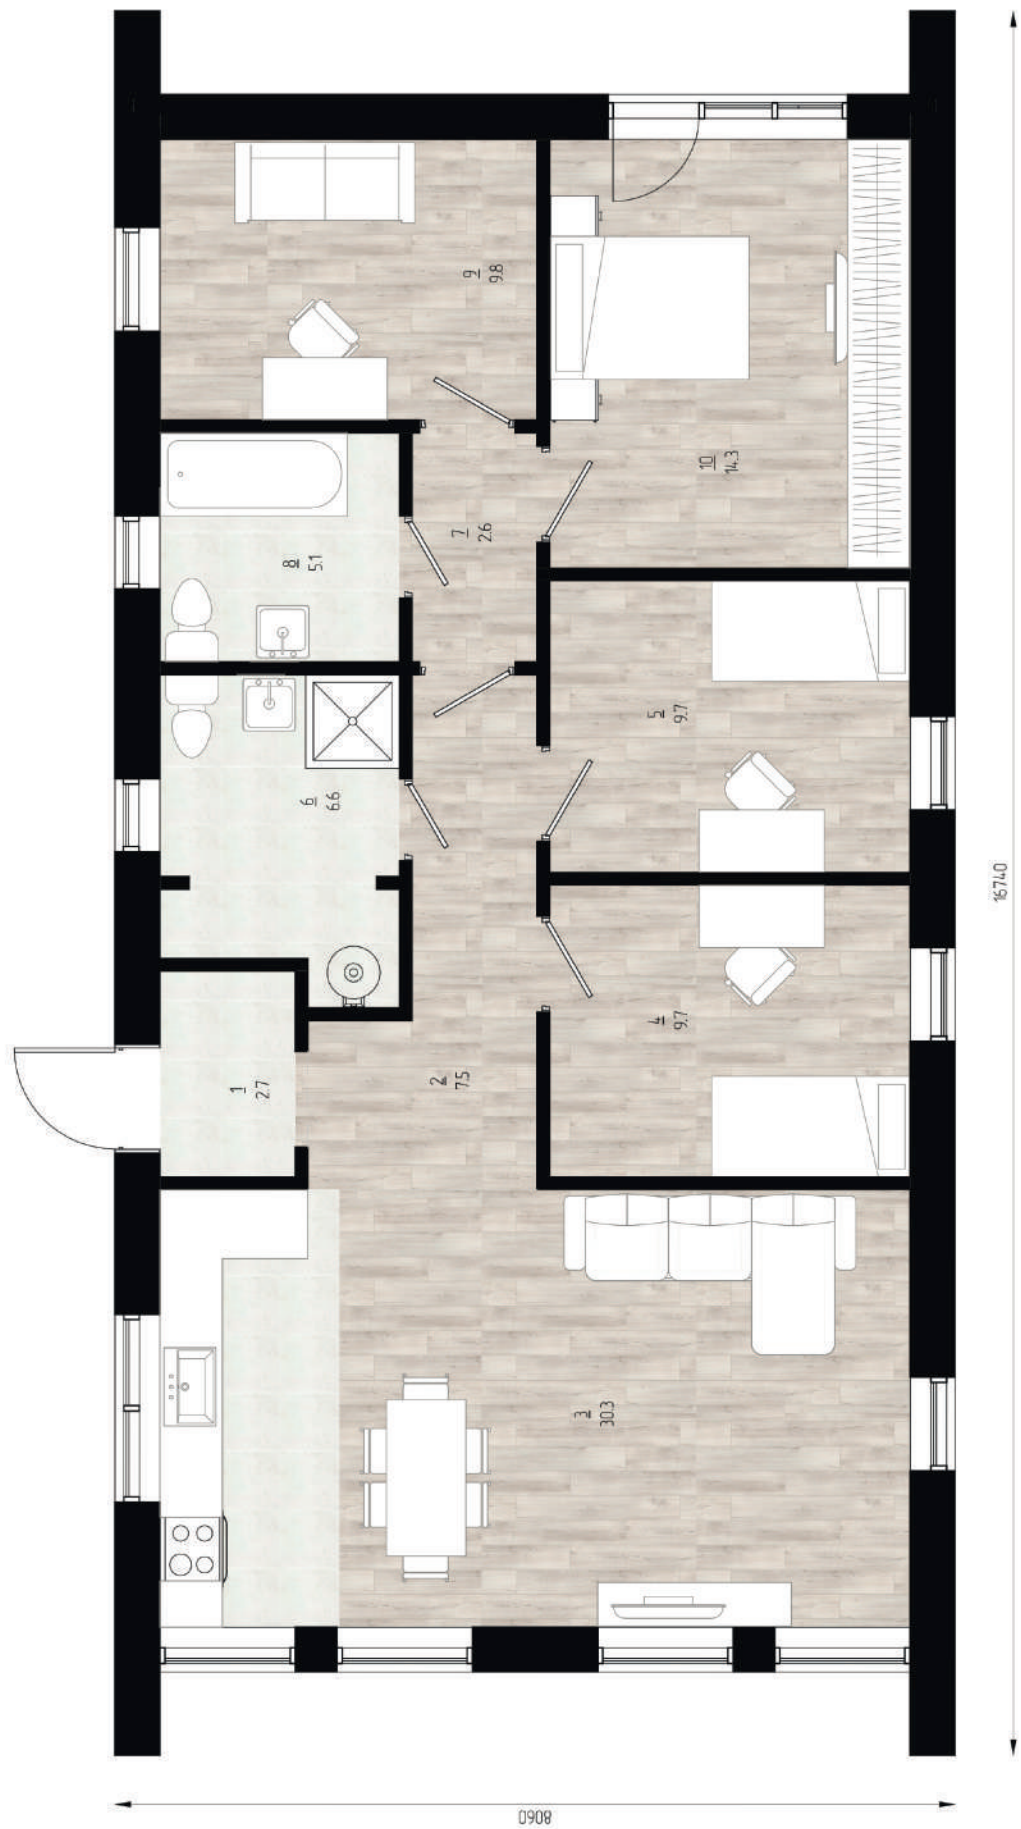

СТИЛЬ – БАРНХАУС

ЭТАЖЕЙ – 1

ТИП КРОВЛИ – СКАТНАЯ

СПАЛЕН – 3

САМУЗЛОВ – 2

ПАНОРАМНЫЕ ОКНА – ЕСТЬ



GK-BUILD

СТРОИТЕЛЬНАЯ КОМПАНИЯ



НАЗВАНИЕ ПРОЕКТА — TSD 009

ОБЩАЯ ПЛОЩАДЬ, М² — 105

ПЛОЩАДЬ ДОМА, М² — 105

СРОК СТРОИТЕЛЬСТВА, МЕС. — 4

ГАРАНТИЯ, ЛЕТ — 10

План первого этажа



СТИЛЬ – СКАНДИНАВСКИЙ
ЭТАЖЕЙ – 1
ТИП КРОВЛИ – СКАТНАЯ

СПАЛЕН – 3
САМУЗЛОВ – 2
ПАНОРАМНЫЕ ОКНА – ЕСТЬ



GK-BUILD

СТРОИТЕЛЬНАЯ КОМПАНИЯ



НАЗВАНИЕ ПРОЕКТА — TSD 010

ОБЩАЯ ПЛОЩАДЬ, М² — 149.1

ПЛОЩАДЬ ДОМА, М² — 131.1

СРОК СТРОИТЕЛЬСТВА, МЕС. — 4

ГАРАНТИЯ, ЛЕТ — 10



СПАЛЕН – 3

САМУЗЛОВ – 2

ПАНОРАМНЫЕ ОКНА – ЕСТЬ

ТЕРРАСА, М² – 18

СТИЛЬ – КЛАССИЧЕСКИЙ

ЭТАЖЕЙ – 1

ТИП КРОВЛИ – СКАТНАЯ



GK-BUILD

СТРОИТЕЛЬНАЯ КОМПАНИЯ



НАЗВАНИЕ ПРОЕКТА — TSD 011

ОБЩАЯ ПЛОЩАДЬ, М² — 138.9

ПЛОЩАДЬ ДОМА, М² — 127.1

СРОК СТРОИТЕЛЬСТВА, МЕС. — 4

ГАРАНТИЯ, ЛЕТ — 10

План первого этажа М 1:75



СТИЛЬ – КЛАССИЧЕСКИЙ
ЭТАЖЕЙ – 1
ТИП КРОВЛИ – СКАТНАЯ
СПАЛЕН – 3
САМУЗЛОВ – 2
ПАНОРАМНЫЕ ОКНА – ЕСТЬ
ТЕРРАСА, М² – 11.8



GK-BUILD

СТРОИТЕЛЬНАЯ КОМПАНИЯ




НАЗВАНИЕ ПРОЕКТА — TSD 012

ОБЩАЯ ПЛОЩАДЬ, М² — 174.03

ПЛОЩАДЬ ДОМА, М² — 144.52

СРОК СТРОИТЕЛЬСТВА, МЕС. — 4

ГАРАНТИЯ, ЛЕТ — 10

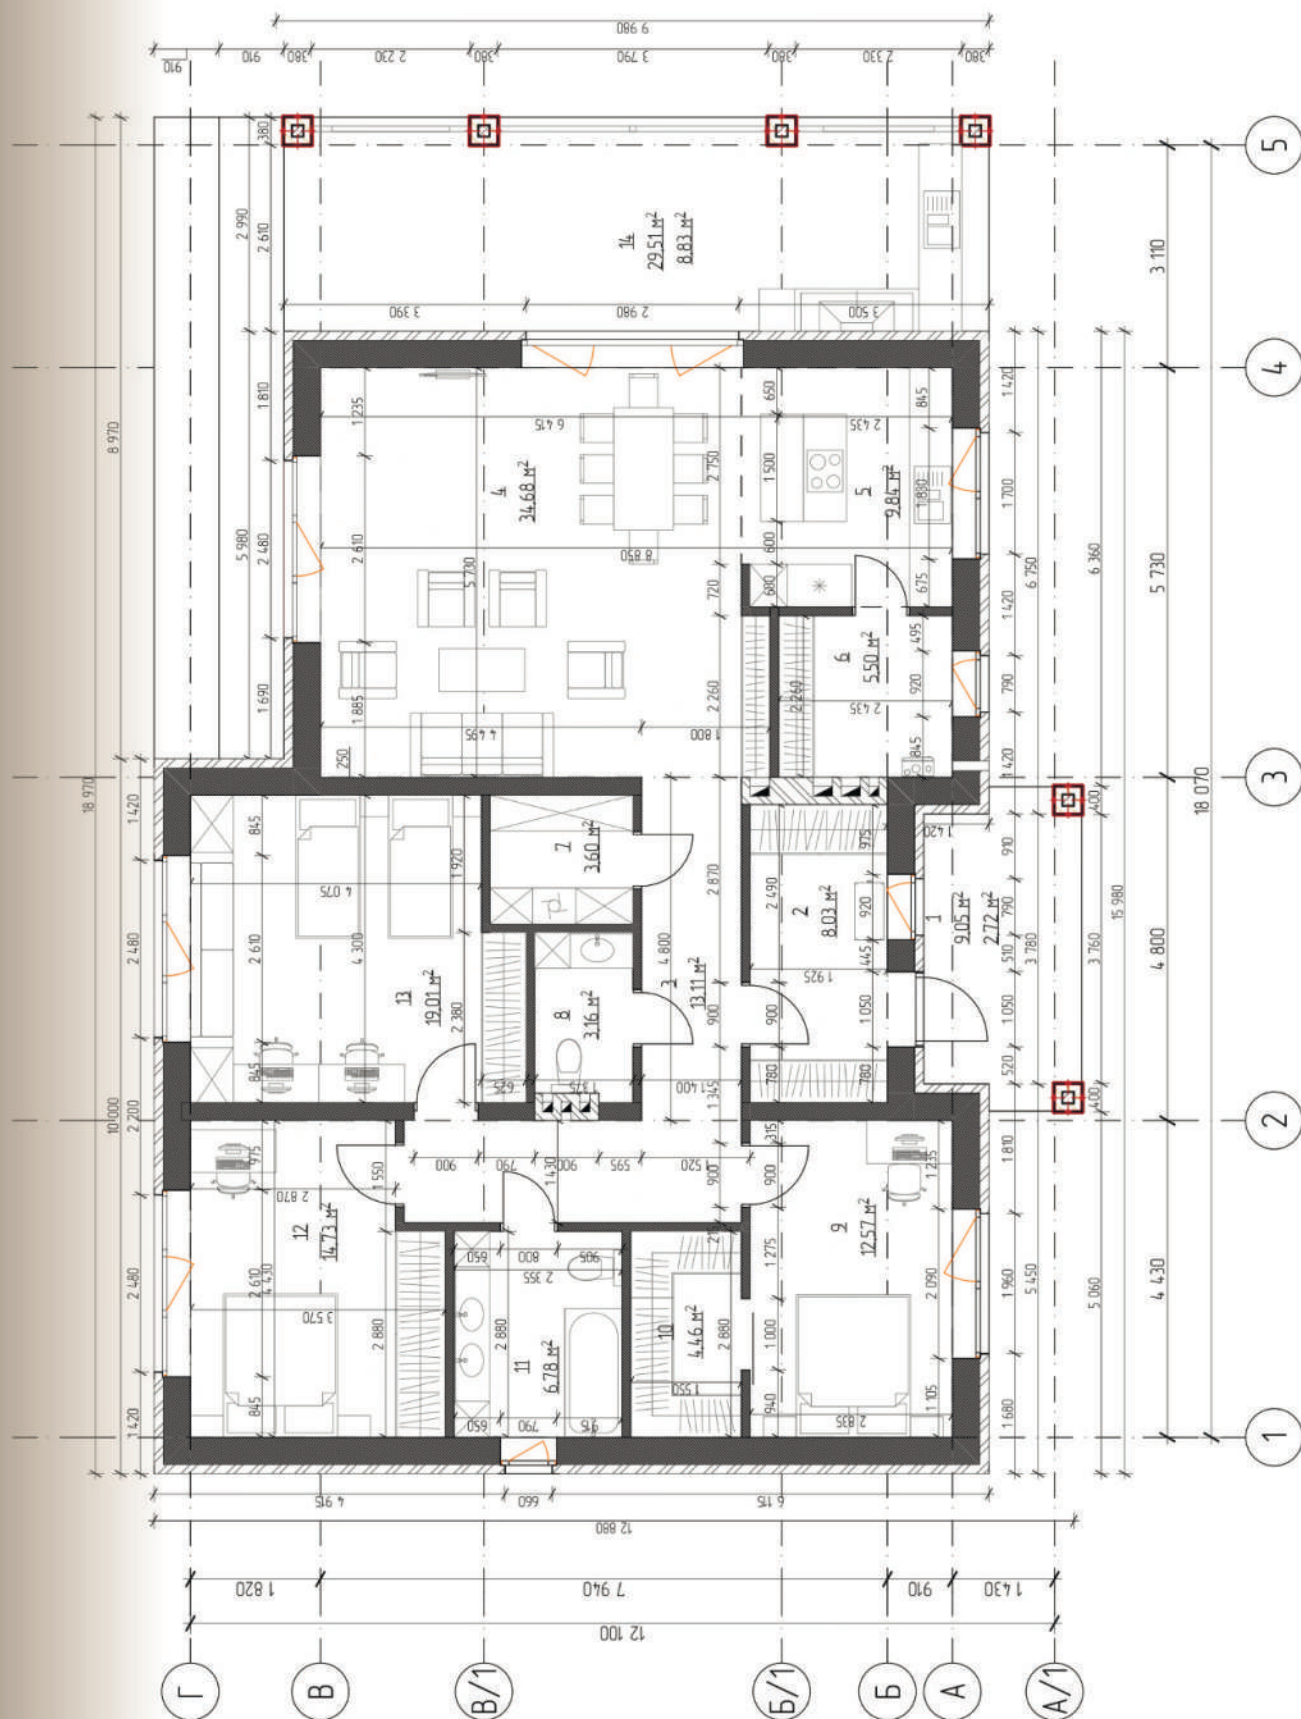

СПАЛЕН – 3

САМУЗЛОВ – 2

ПАНОРАМНЫЕ ОКНА – ЕСТЬ

ТЕРРАСА, М² – 29.51

СТИЛЬ – КЛАССИЧЕСКИЙ

ЭТАЖЕЙ – 1

ТИП КРОВЛИ – СКАТНАЯ



GK-BUILD

СТРОИТЕЛЬНАЯ КОМПАНИЯ



НАЗВАНИЕ ПРОЕКТА — TSD 013


ОБЩАЯ ПЛОЩАДЬ, М² — 203.2

ПЛОЩАДЬ ДОМА, М² — 149.09

СРОК СТРОИТЕЛЬСТВА, МЕС. — 4

ГАРАНТИЯ, ЛЕТ — 10

План этажа. Меблировка

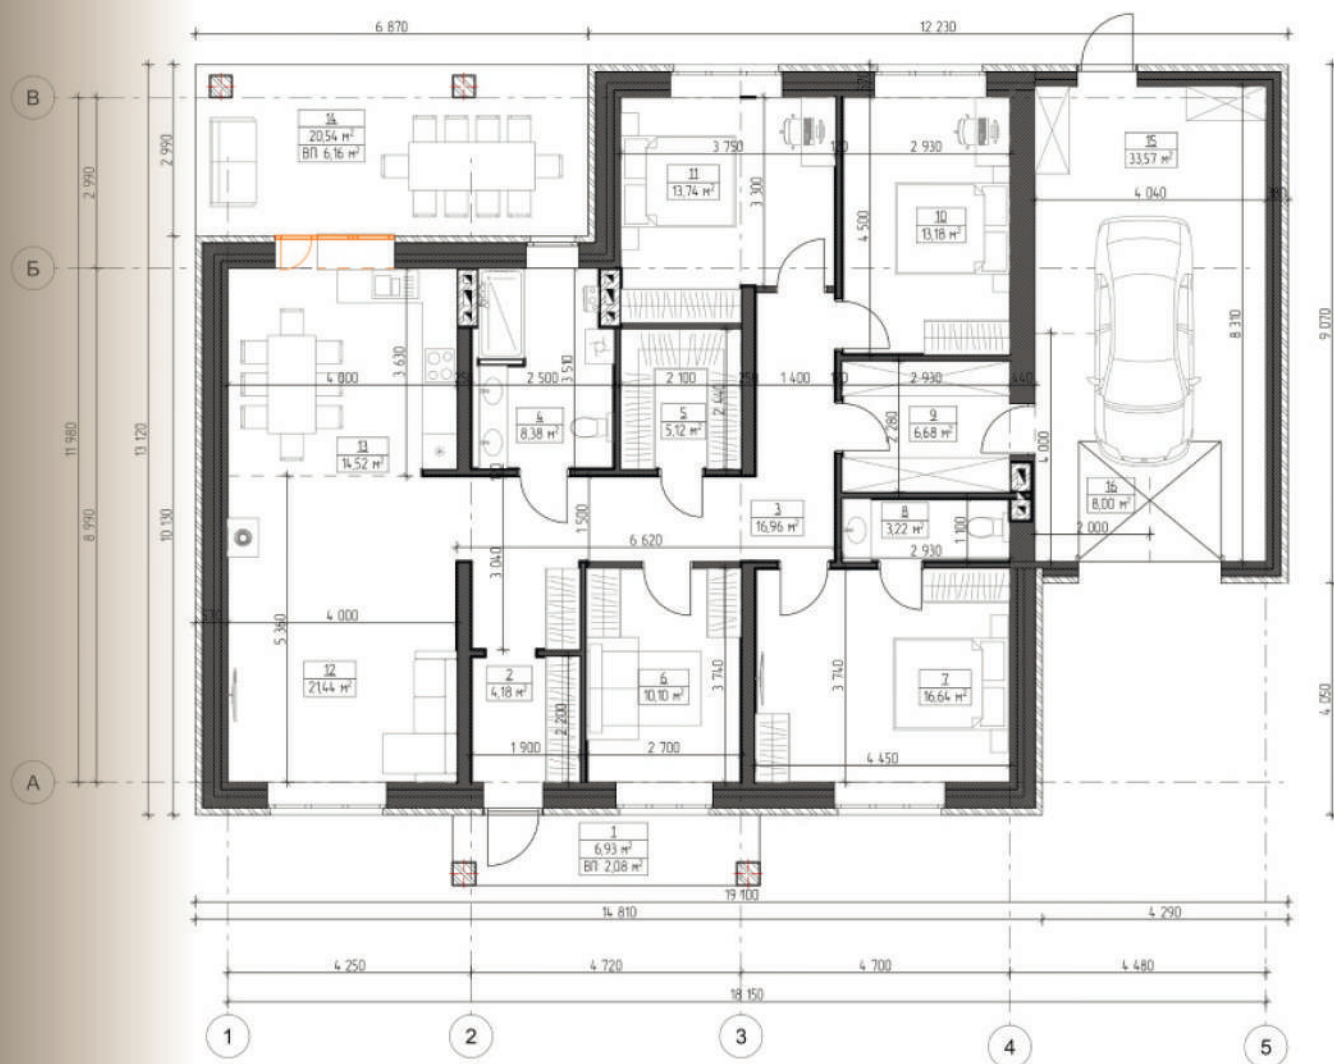

СПАЛЕН – 3

САМУЗЛОВ – 2

ТЕРРАСА, М² – 20.54

ГАРАЖ, М² – 33.57

СТИЛЬ – КЛАССИЧЕСКИЙ

ЭТАЖЕЙ – 1

ТИП КРОВЛИ – СКАТНАЯ

ПАНОРАМНЫЕ ОКНА – ЕСТЬ

ДВУХЭТАЖНЫЕ ДОМА

ДЛЯ ТЕХ, КТО ЦЕНИТ ПРАКТИЧНОСТЬ
И ЛИЧНОЕ ПРОСТРАНСТВО.

Второй этаж - это отличная возможность сэкономить площадь участка и по максимуму использовать помещение дома. Функциональный рабочий кабинет, уютная гостевая комната, просторный гардероб, или даже бильярдная - здесь можно позволить себе всё, о чем вы так давно мечтали.

В таком доме есть возможность уединиться для каждого из членов семьи. шум из комнат нижнего этажа и уличный шум не будет мешать вашему отдыху. А летом можно будет выпить чашечку кофе на балконе или лоджии, которые, кстати, увеличивают жилое пространство.



TSD 014
110.11 M²



TSD 021
253.3 M²



TSD 015
173.2 M²



TSD 016
161.2 M²



TSD 017
192.3 M²



TSD 018
195.64 M²



TSD 019
216.09 M²



TSD 020
232.7 M²



GK-BUILD

СТРОИТЕЛЬНАЯ КОМПАНИЯ



НАЗВАНИЕ ПРОЕКТА — TSD 014

ОБЩАЯ ПЛОЩАДЬ, М² — 110.11

ПЛОЩАДЬ ДОМА, М² — 110.11

СРОК СТРОИТЕЛЬСТВА, МЕС. — 4

ГАРАНТИЯ, ЛЕТ — 10


План 1-ого этажа Меблировка



СТИЛЬ – КЛАССИЧЕСКИЙ
ЭТАЖЕЙ – 2
ТИП КРОВЛИ – СКАТНАЯ

План 2-ого этажа Меблировка

СПАЛЕН – 4
САМУЗЛОВ – 2
ПАНОРАМНЫЕ ОКНА – ЕСТЬ

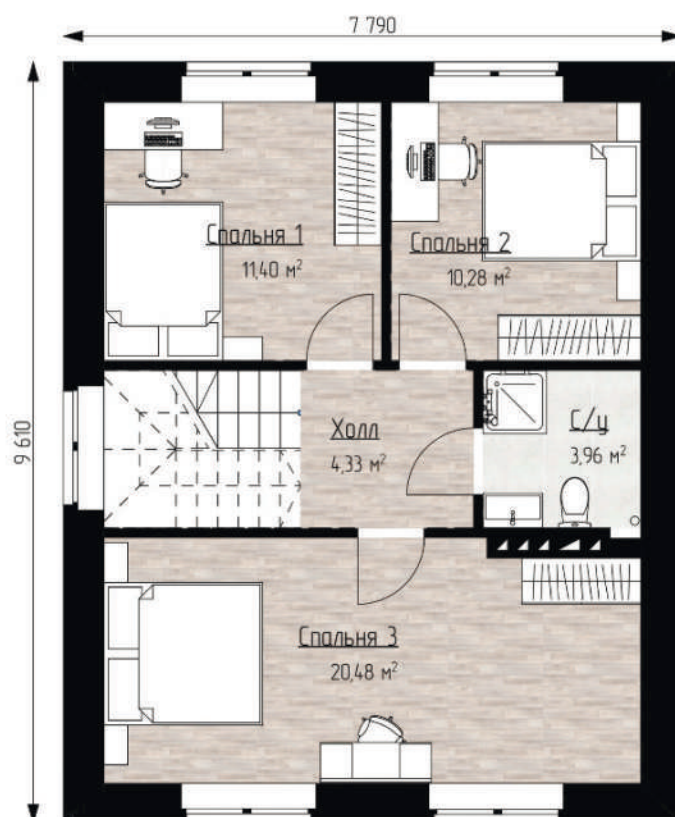



GK-BUILD

СТРОИТЕЛЬНАЯ КОМПАНИЯ



НАЗВАНИЕ ПРОЕКТА — TSD 015

ОБЩАЯ ПЛОЩАДЬ, М² — 173.2

ПЛОЩАДЬ ДОМА, М² — 161.8

СРОК СТРОИТЕЛЬСТВА, МЕС. — 4

ГАРАНТИЯ, ЛЕТ — 10

План первого этажа М 1:100



СТИЛЬ – СОВРЕМЕННЫЙ
ЭТАЖЕЙ – 2
ТИП КРОВЛИ – СКАТНАЯ

План второго этажа М 1:100



СПАЛЕН – 5
САМУЗЛОВ – 2
ПАНОРАМНЫЕ ОКНА – ЕСТЬ
ТЕРРАСА, М² – 11.4



GK-BUILD

СТРОИТЕЛЬНАЯ КОМПАНИЯ



НАЗВАНИЕ ПРОЕКТА — TSD 016

ОБЩАЯ ПЛОЩАДЬ, М² — 161.2

ПЛОЩАДЬ ДОМА, М² — 132.9


СРОК СТРОИТЕЛЬСТВА, МЕС. — 4

ГАРАНТИЯ, ЛЕТ — 10

План первого этажа



План второго этажа

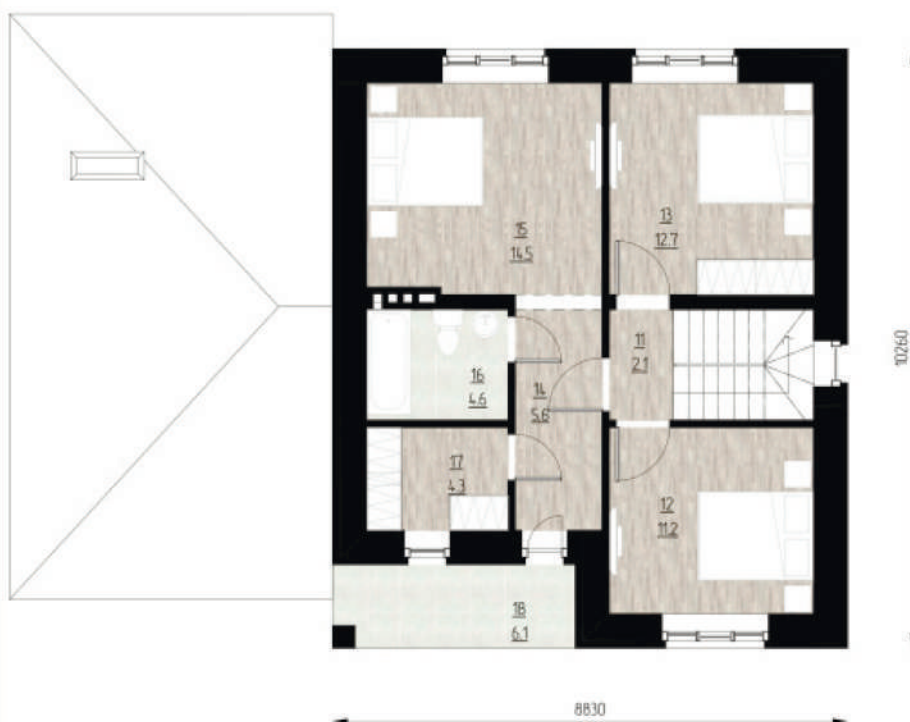

СПАЛЕН – 4
 САНУЗЛОВ – 2
 ГАРАЖ, М² – 28.3
 ПАНОРАМНЫЕ ОКНА – ЕСТЬ

СТИЛЬ – КЛАССИЧЕСКИЙ
 ЭТАЖЕЙ – 2
 ТИП КРОВЛИ – СКАТНАЯ



GK-BUILD

СТРОИТЕЛЬНАЯ КОМПАНИЯ



НАЗВАНИЕ ПРОЕКТА — TSD 017

ОБЩАЯ ПЛОЩАДЬ, М² — 192.3

ПЛОЩАДЬ ДОМА, М² — 162.3

СРОК СТРОИТЕЛЬСТВА, МЕС. — 4

ГАРАНТИЯ, ЛЕТ — 10



План первого этажа М 1:80

СТИЛЬ – КЛАССИЧЕСКИЙ
ЭТАЖЕЙ – 2
ТИП КРОВЛИ – СКАТНАЯ
ПАНОРАМНЫЕ ОКНА – ЕСТЬ



План второго этажа М 1:50



СПАЛЕН – 5
САМУЗЛОВ – 2
ТЕРРАСА, М² – 11.6
ГАРАЖ, М² – 30



GK-BUILD

СТРОИТЕЛЬНАЯ КОМПАНИЯ



НАЗВАНИЕ ПРОЕКТА — TSD 018

ОБЩАЯ ПЛОЩАДЬ, М² — 195.64

ПЛОЩАДЬ ДОМА, М² — 178.37

СРОК СТРОИТЕЛЬСТВА, МЕС. — 4

ГАРАНТИЯ, ЛЕТ — 10

План 1-го этажа



СТИЛЬ – КЛАССИЧЕСКИЙ
ЭТАЖЕЙ – 2
ТИП КРОВЛИ – СКАТНАЯ

План 2-го этажа



СПАЛЕН – 4
САНУЗЛОВ – 2
ПАНОРАМНЫЕ ОКНА – ЕСТЬ
ТЕРРАСА, М² – 17.27



GK-BUILD

СТРОИТЕЛЬНАЯ КОМПАНИЯ



НАЗВАНИЕ ПРОЕКТА — TSD 019


ОБЩАЯ ПЛОЩАДЬ, М² — 216.09

ПЛОЩАДЬ ДОМА, М² — 167.68

СРОК СТРОИТЕЛЬСТВА, МЕС. — 4

ГАРАНТИЯ, ЛЕТ — 10


План 1-го этажа

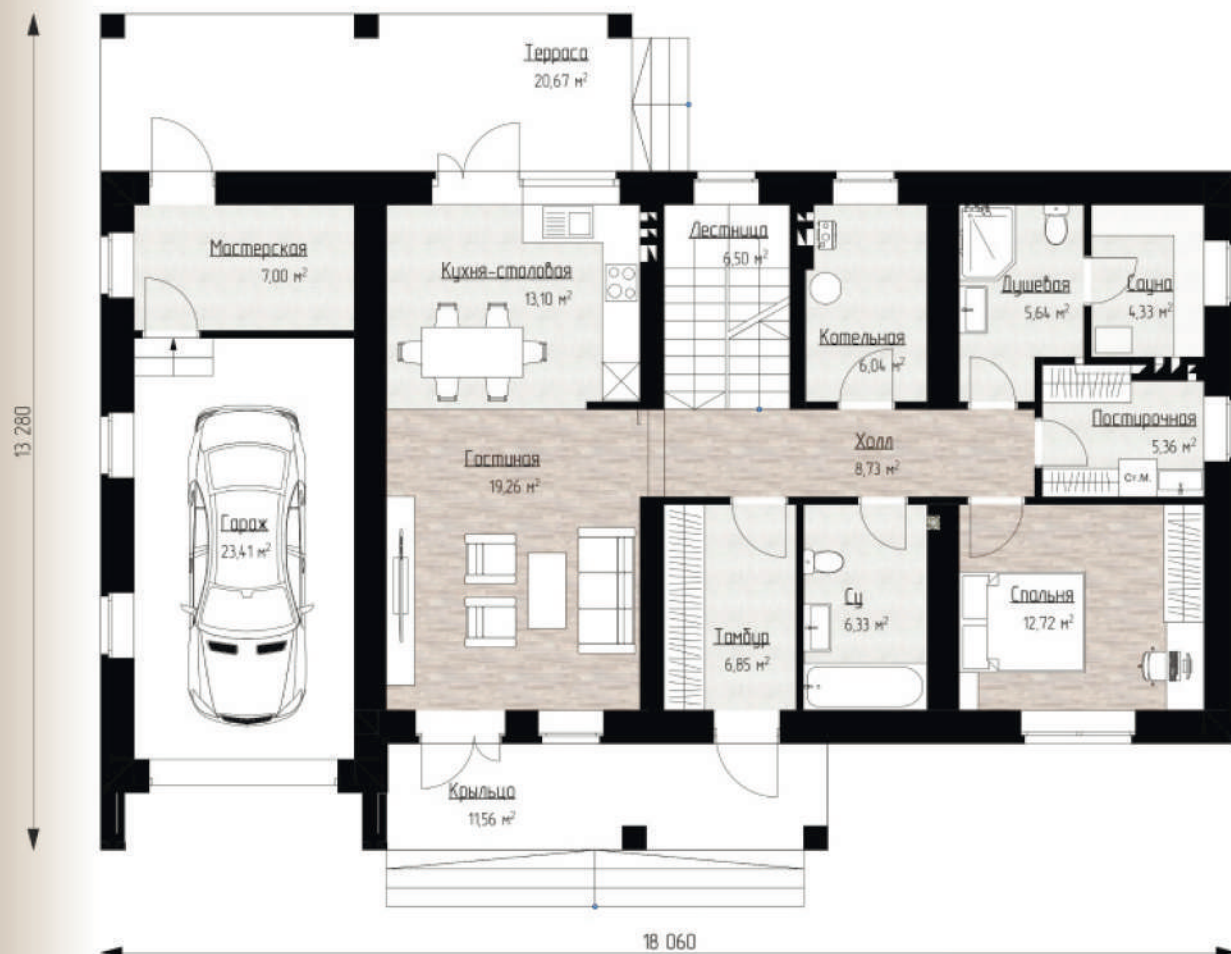

План 2-го этажа

СПАЛЕН – 4
 САНУЗЛОВ – 3
 ТЕРРАСА, М² – 20.67
 ГАРАЖ, М² – 23.41
 САУНА, М² – 4.33

СТИЛЬ – РАЙТА
 ЭТАЖЕЙ – 2
 ТИП КРОВЛИ – СКАТНАЯ
 ПАНОРАМНЫЕ ОКНА – ЕСТЬ

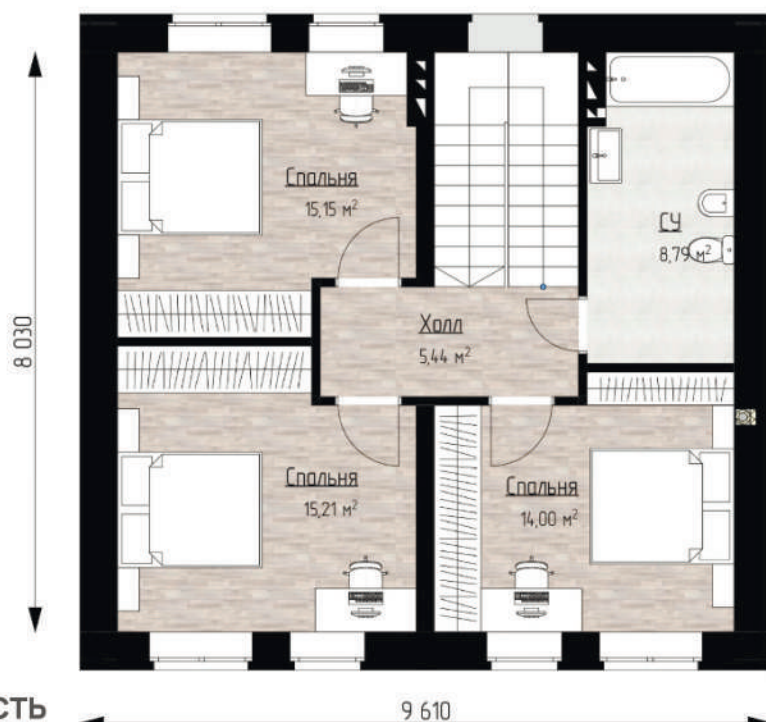



GK-BUILD

СТРОИТЕЛЬНАЯ КОМПАНИЯ



НАЗВАНИЕ ПРОЕКТА — TSD 020

ОБЩАЯ ПЛОЩАДЬ, М² — 232.7

ПЛОЩАДЬ ДОМА, М² — 167.3

СРОК СТРОИТЕЛЬСТВА, МЕС. — 4

ГАРАНТИЯ, ЛЕТ — 10



СПАЛЕН – 4

САМУЗЛОВ – 2

ТЕРРАСА, М² – 37.9

БАМНЫЙ КОМПЛЕКС, М² – 27.5

СТИЛЬ – СОВРЕМЕННЫЙ

ЭТАЖЕЙ – 2

ТИП КРОВЛИ – СКАТНАЯ

ПАНОРАМНЫЕ ОКНА – ЕСТЬ





GK-BUILD

СТРОИТЕЛЬНАЯ КОМПАНИЯ



НАЗВАНИЕ ПРОЕКТА — TSD 021

ОБЩАЯ ПЛОЩАДЬ, М² — 253.3

ПЛОЩАДЬ ДОМА, М² — 190.1

СРОК СТРОИТЕЛЬСТВА, МЕС. — 4

ГАРАНТИЯ, ЛЕТ — 10


План первого этажа М 1:100



План второго этажа М 1:100

СПАЛЕН – 4
 САМУЗЛОВ – 2
 ТЕРРАСА, М² – 25.9
 ГАРАЖ, М² – 37.3



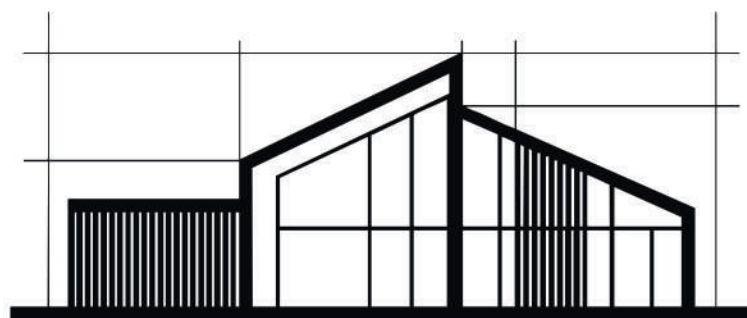

GK-BUILD

СТРОИТЕЛЬНАЯ КОМПАНИЯ

**СТРОИТЕЛЬСТВО
ЗАГОРОДНЫХ ДОМОВ**



+7 908 212 74 92



**Г. КРАСНОЯРСК,
УЛ. СОСНОВСКОГО 82, ОФИС 3-42**



GK-BUILD.RU